




HOMES
Am Weißen Stein

Hof

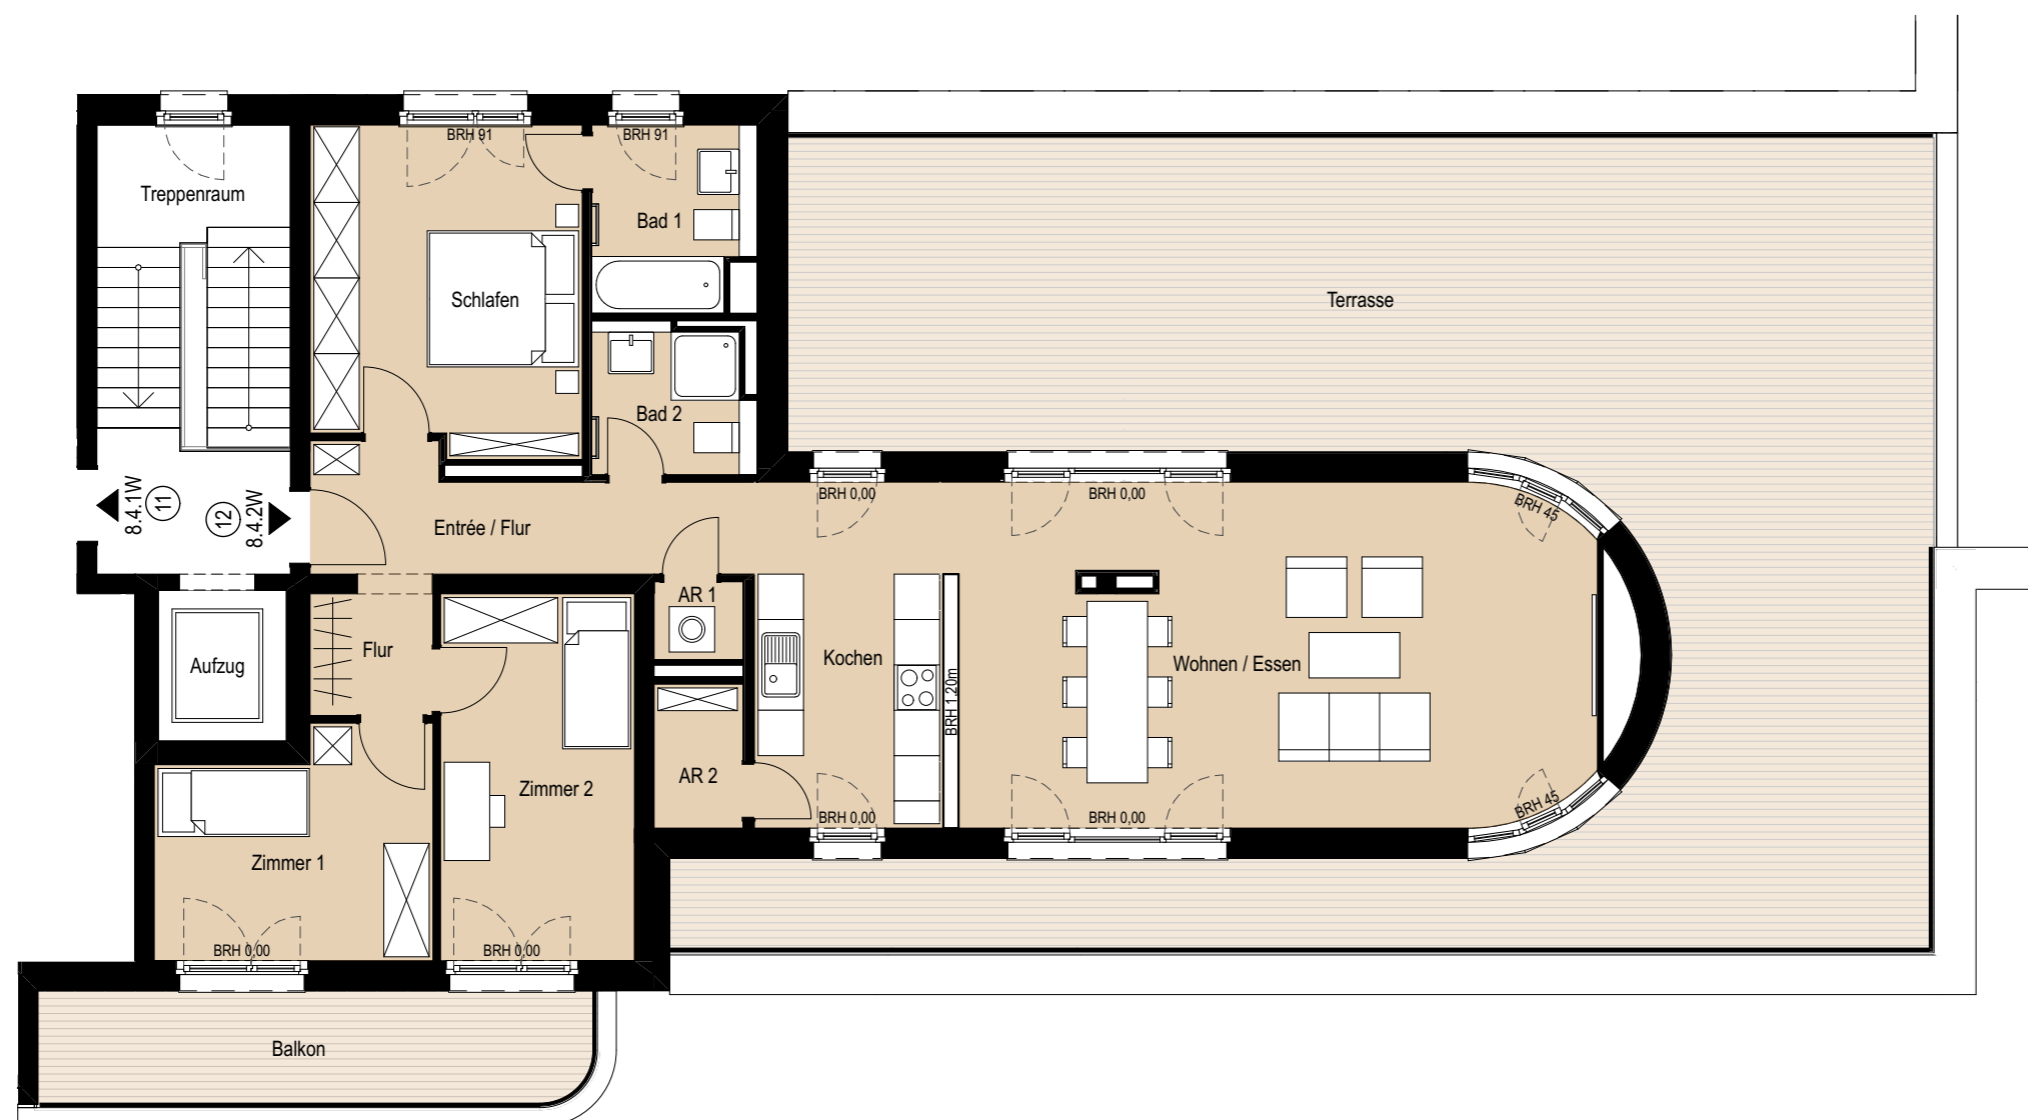

8.4.2W

12

4-ZIMMER-WOHNUNG

Wohnen / Essen	38,66 m ²
Kochen	11,21 m ²
Schlafen	15,30 m ²
Bad 1	5,12 m ²
Zimmer 1	10,60 m ²
Zimmer 2	12,44 m ²
Bad 2	4,07 m ²
Abstellraum (AR) 1	1,21 m ²
Abstellraum (AR) 2	2,24 m ²
Entrée / Flur	8,08 m ²
Flur	2,45 m ²
Balkon 50%	5,79 m ²
Terrasse 25%	26,96 m ²

GESAMT: 144,13 m²

Am Weißen Stein 8



LEGENDE:

BRH = Brüstungshöhe in cm

= Waschmaschine/ Trockner

Hinweis:
Alle Quadratmeterangaben sind ca.-Angaben. Die Möblierung mit integrierter Einbauküche stellt einen unverbindlichen Einrichtungsvorschlag dar.

0 2m 4m 8m
M 1:100 1cm = 1m

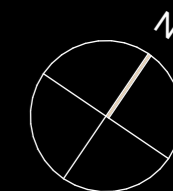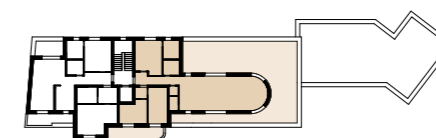

AM WEIßEN STEIN 8 & 6
FRANKFURT

4. OG

22.12.2022