


# HOMES

Am Weißen Stein

Hof

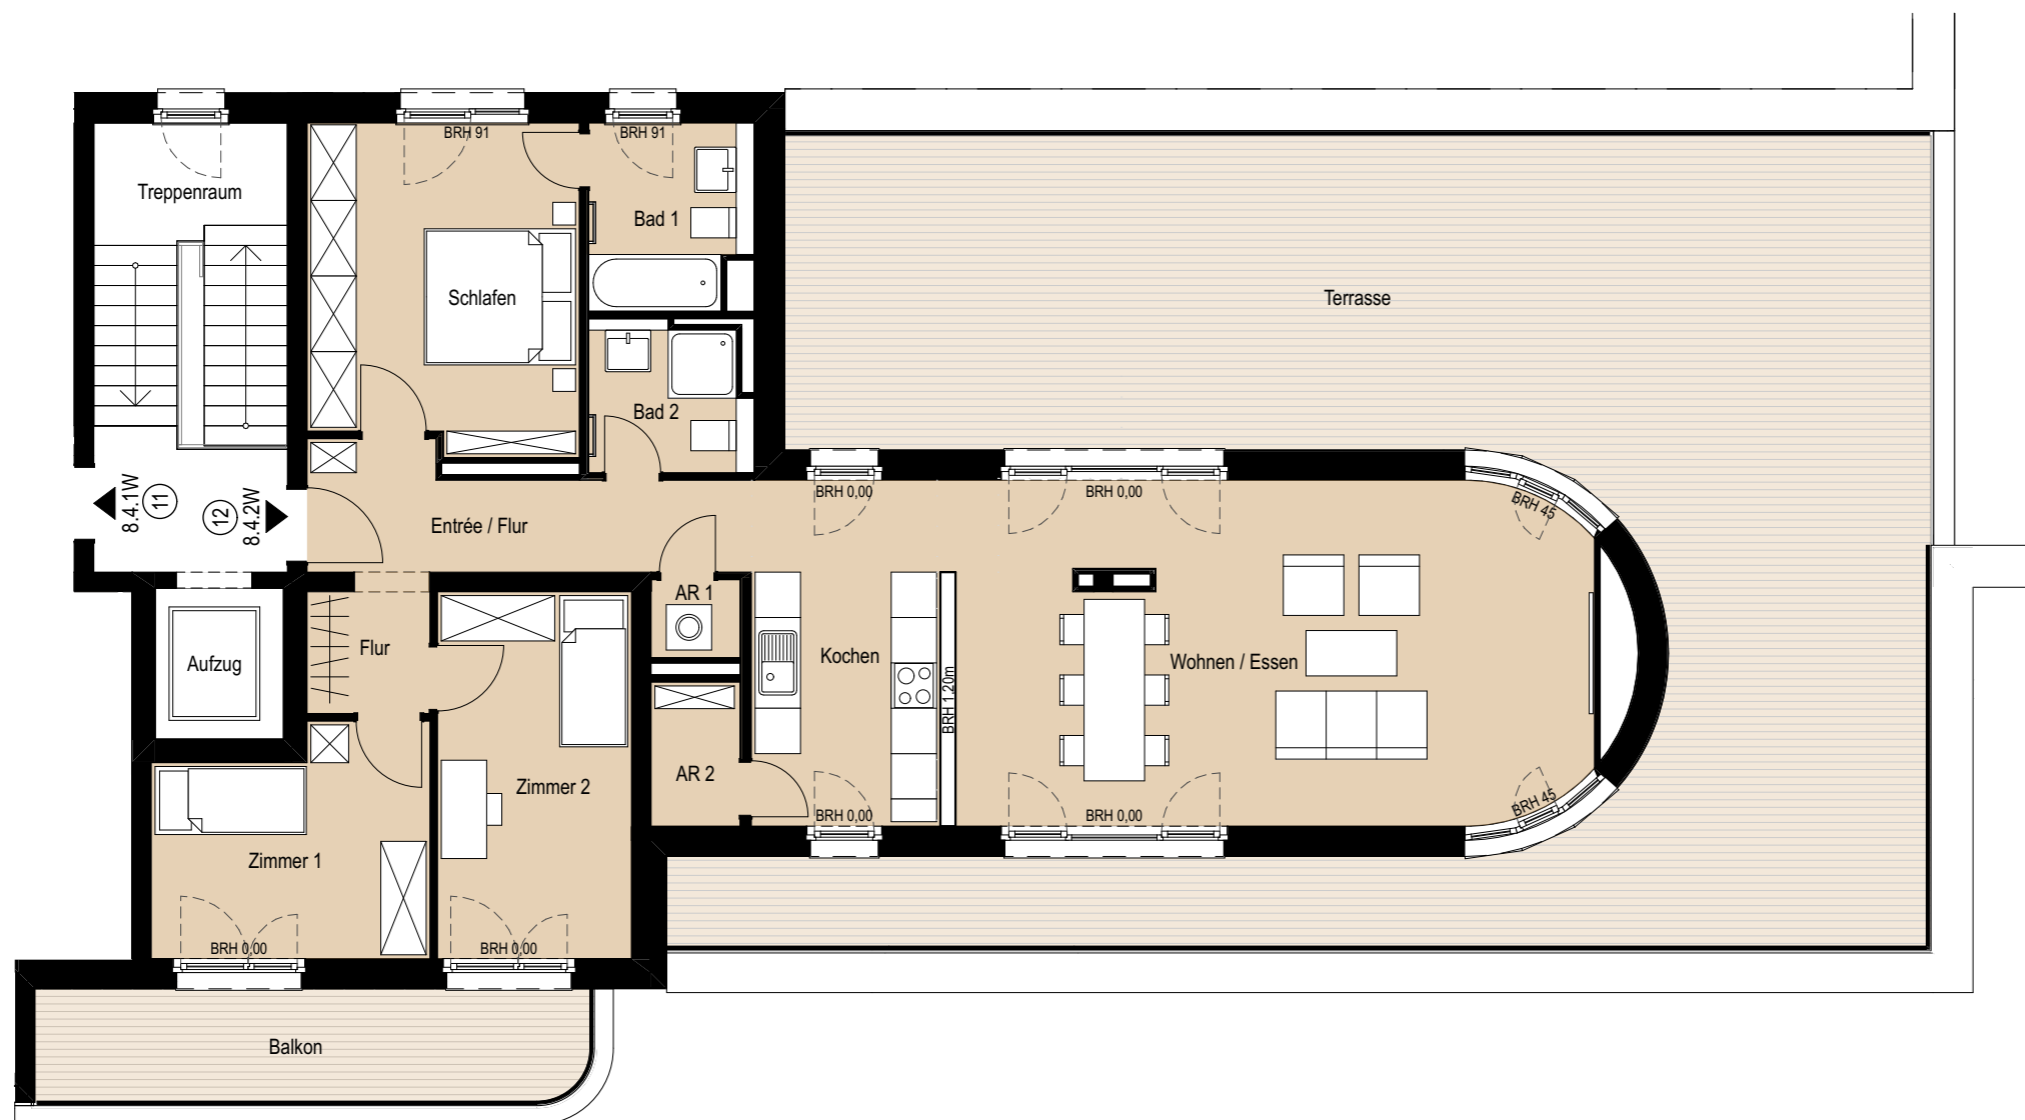

8.4.2W

12

## 4-ZIMMER-WOHNUNG

Wohnen / Essen	38,66 m <sup>2</sup>
Kochen	11,21 m <sup>2</sup>
Schlafen	15,30 m <sup>2</sup>
Bad 1	5,12 m <sup>2</sup>
Zimmer 1	10,60 m <sup>2</sup>
Zimmer 2	12,44 m <sup>2</sup>
Bad 2	4,07 m <sup>2</sup>
Abstellraum (AR) 1	1,21 m <sup>2</sup>
Abstellraum (AR) 2	2,24 m <sup>2</sup>
Entrée / Flur	8,08 m <sup>2</sup>
Flur	2,45 m <sup>2</sup>
Balkon 50%	5,79 m <sup>2</sup>
Terrasse 25%	26,96 m <sup>2</sup>

**GESAMT:** 144,13 m<sup>2</sup>

Am Weißen Stein 8



### LEGENDE:

BRH = Brüstungshöhe in cm

= Waschmaschine/ Trockner

Hinweis:  
Alle Quadratmeterangaben sind ca.-Angaben. Die Möblierung mit integrierter Einbauküche stellt einen unverbindlichen Einrichtungsvorschlag dar.

0 2m 4m 8m  
M 1:100 1cm = 1m

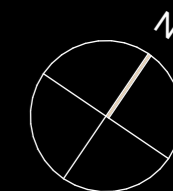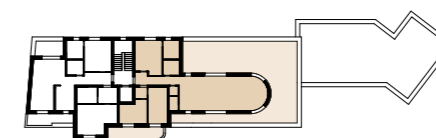

AM WEIßEN STEIN 8 & 6  
FRANKFURT

4. OG

25.07.2022