

HOMES


Am Weißen Stein

6.0.1G ⑬

GEWERBE

Verkaufsfläche	71,58 m ²
Teeküche (TK)	3,01 m ²
WC	2,54 m ²

GESAMT: 77,13 m²

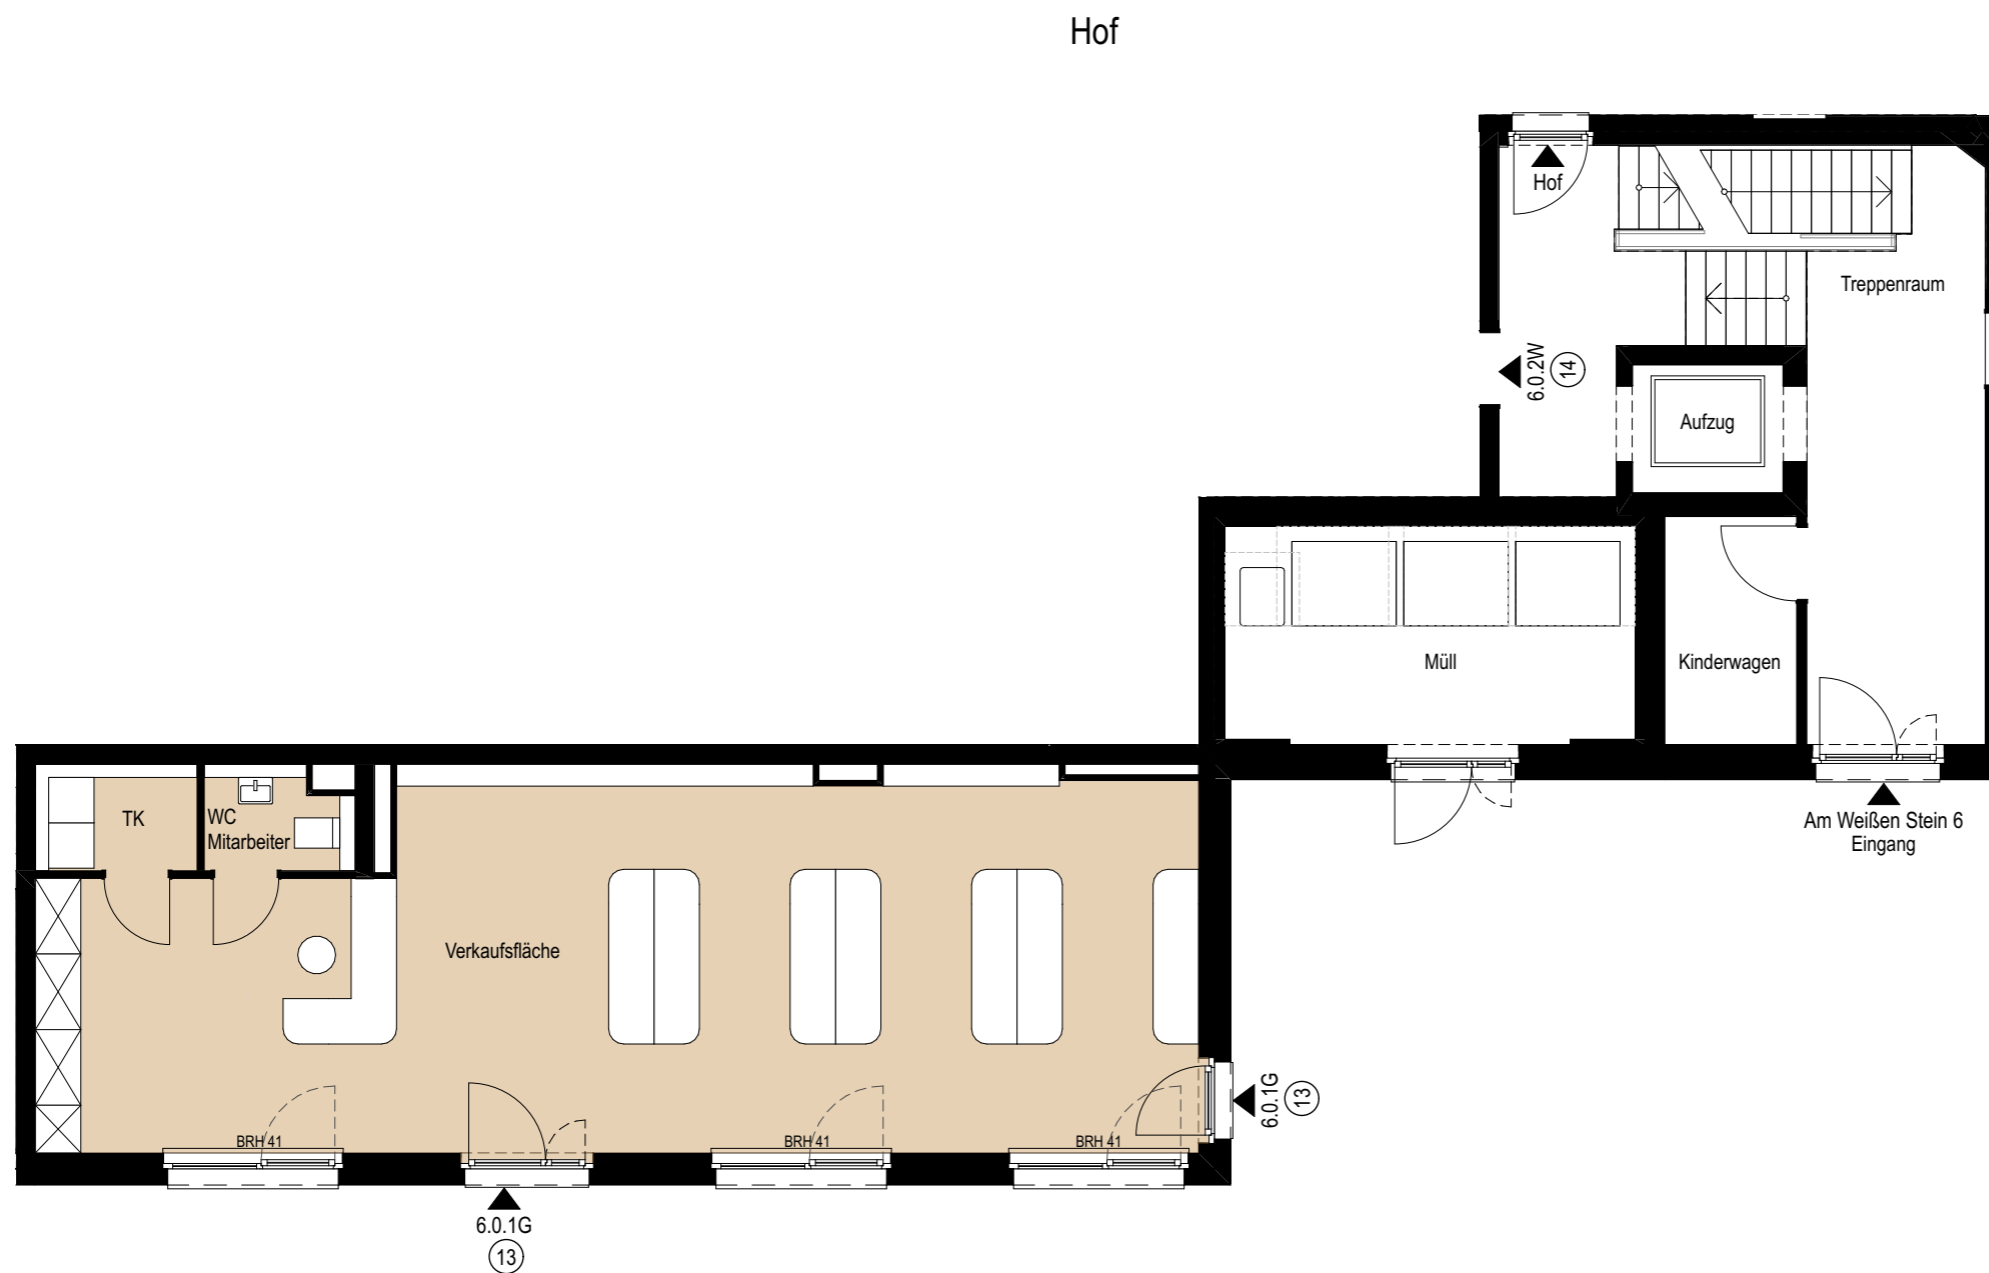


LEGENDE:

BRH = Brüstungshöhe in cm


⊙ = Waschmaschine/ Trockner

Hinweis:
Alle Quadratmeterangaben sind ca.-Angaben. Die Möblierung mit integrierter Einbauküche stellt einen unverbindlichen Einrichtungsvorschlag dar.

0 2m 4m 8m
M 1:100 1cm = 1m

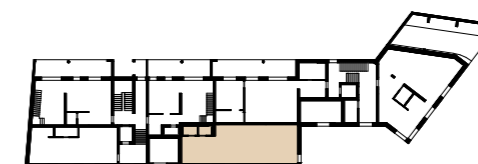

EG

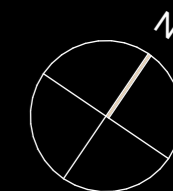

AM WEIßEN STEIN 8 & 6
FRANKFURT

25.07.2022