



HOMES

Am Weißen Stein

6.0.2W


14

2-ZIMMER-WOHNUNG

Wohnen / Essen	31,15 m ²
Kochen	8,05 m ²
Schlafen	14,85 m ²
Ankleide	5,74 m ²
Bad	6,85 m ²
Entrée	7,69 m ²
Terrasse 50%	12,63 m ²

GESAMT: 86,96 m²

Fläche Privatgarten 41,90 m²

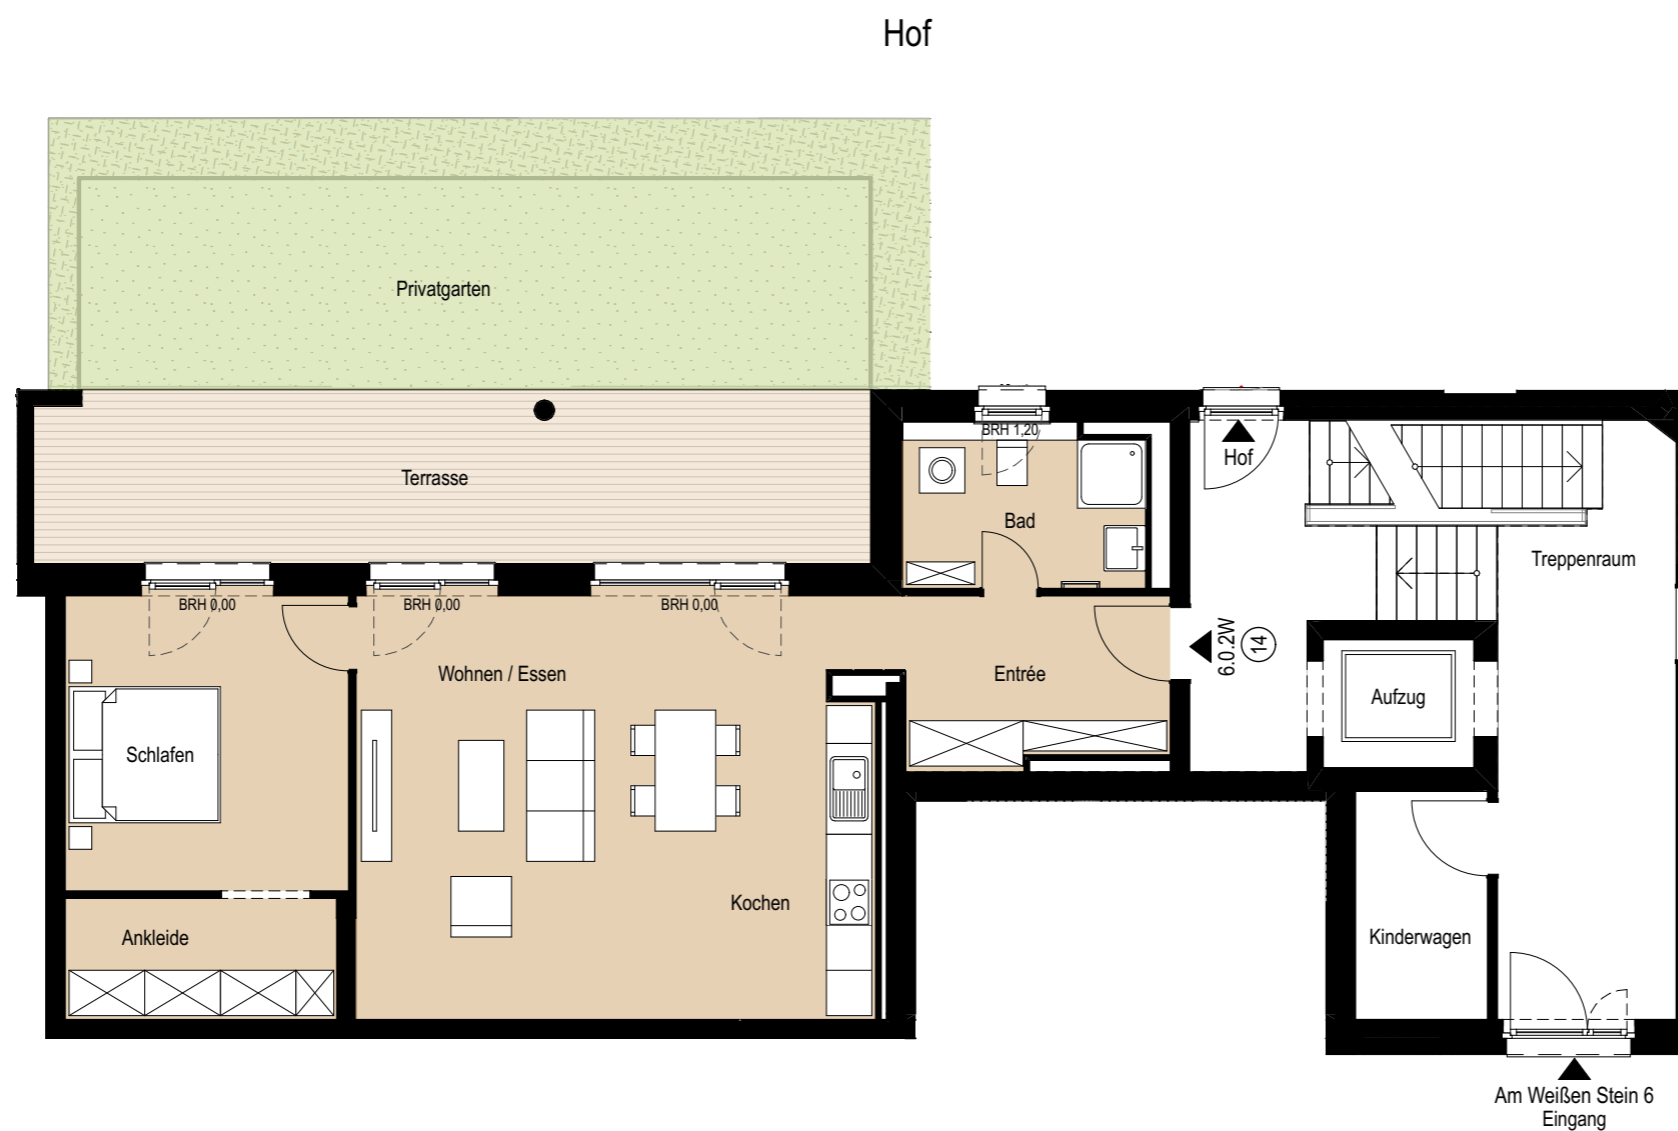


LEGENDE:

BRH = Brüstungshöhe in cm


= Waschmaschine/ Trockner

Hinweis:
Alle Quadratmeterangaben sind ca.-Angaben. Die Möblierung mit integrierter
Einbauküche stellt einen unverbindlichen Einrichtungsvorschlag dar.

0 2m 4m 8m
M 1:100 1cm = 1m

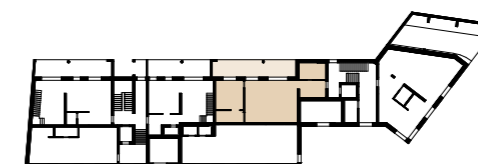

EG

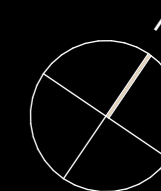

AM WEIßEN STEIN 8 & 6
FRANKFURT

01.05.2022