

HOMES


Am Weißen Stein

6.0.3G 15

GEWERBE

Verkaufsfläche	72,59 m ²
Teeküche (TK)	3,84 m ²
WC	3,68 m ²

GESAMT: 80,11 m²

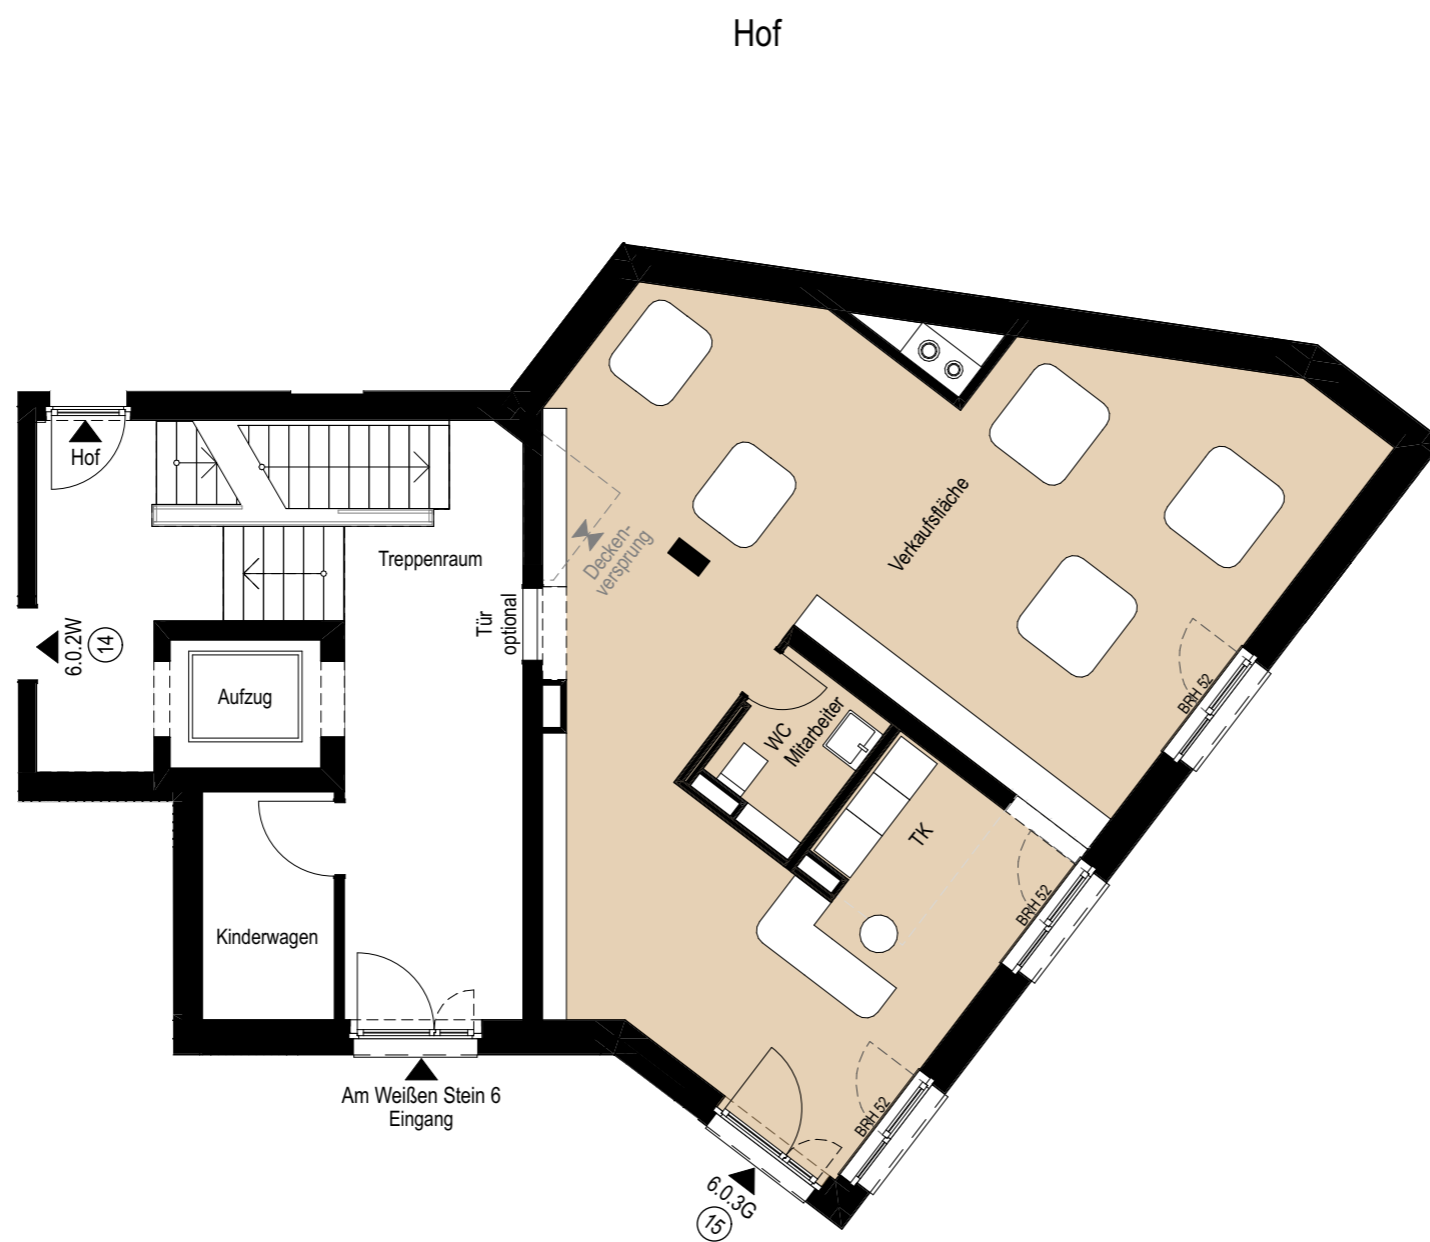


LEGENDE:

BRH = Brüstungshöhe in cm

= Waschmaschine/ Trockner

Hinweis:
Alle Quadratmeterangaben sind ca.-Angaben. Die Möblierung mit integrierter Einbauküche stellt einen unverbindlichen Einrichtungsvorschlag dar.

0 2m 4m 8m
M 1:100 1cm = 1m

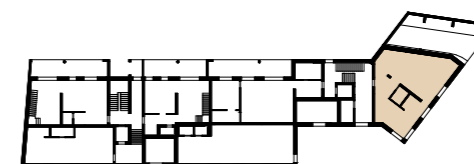

EG



AM WEIßEN STEIN 8 & 6
FRANKFURT

05.08.2022