


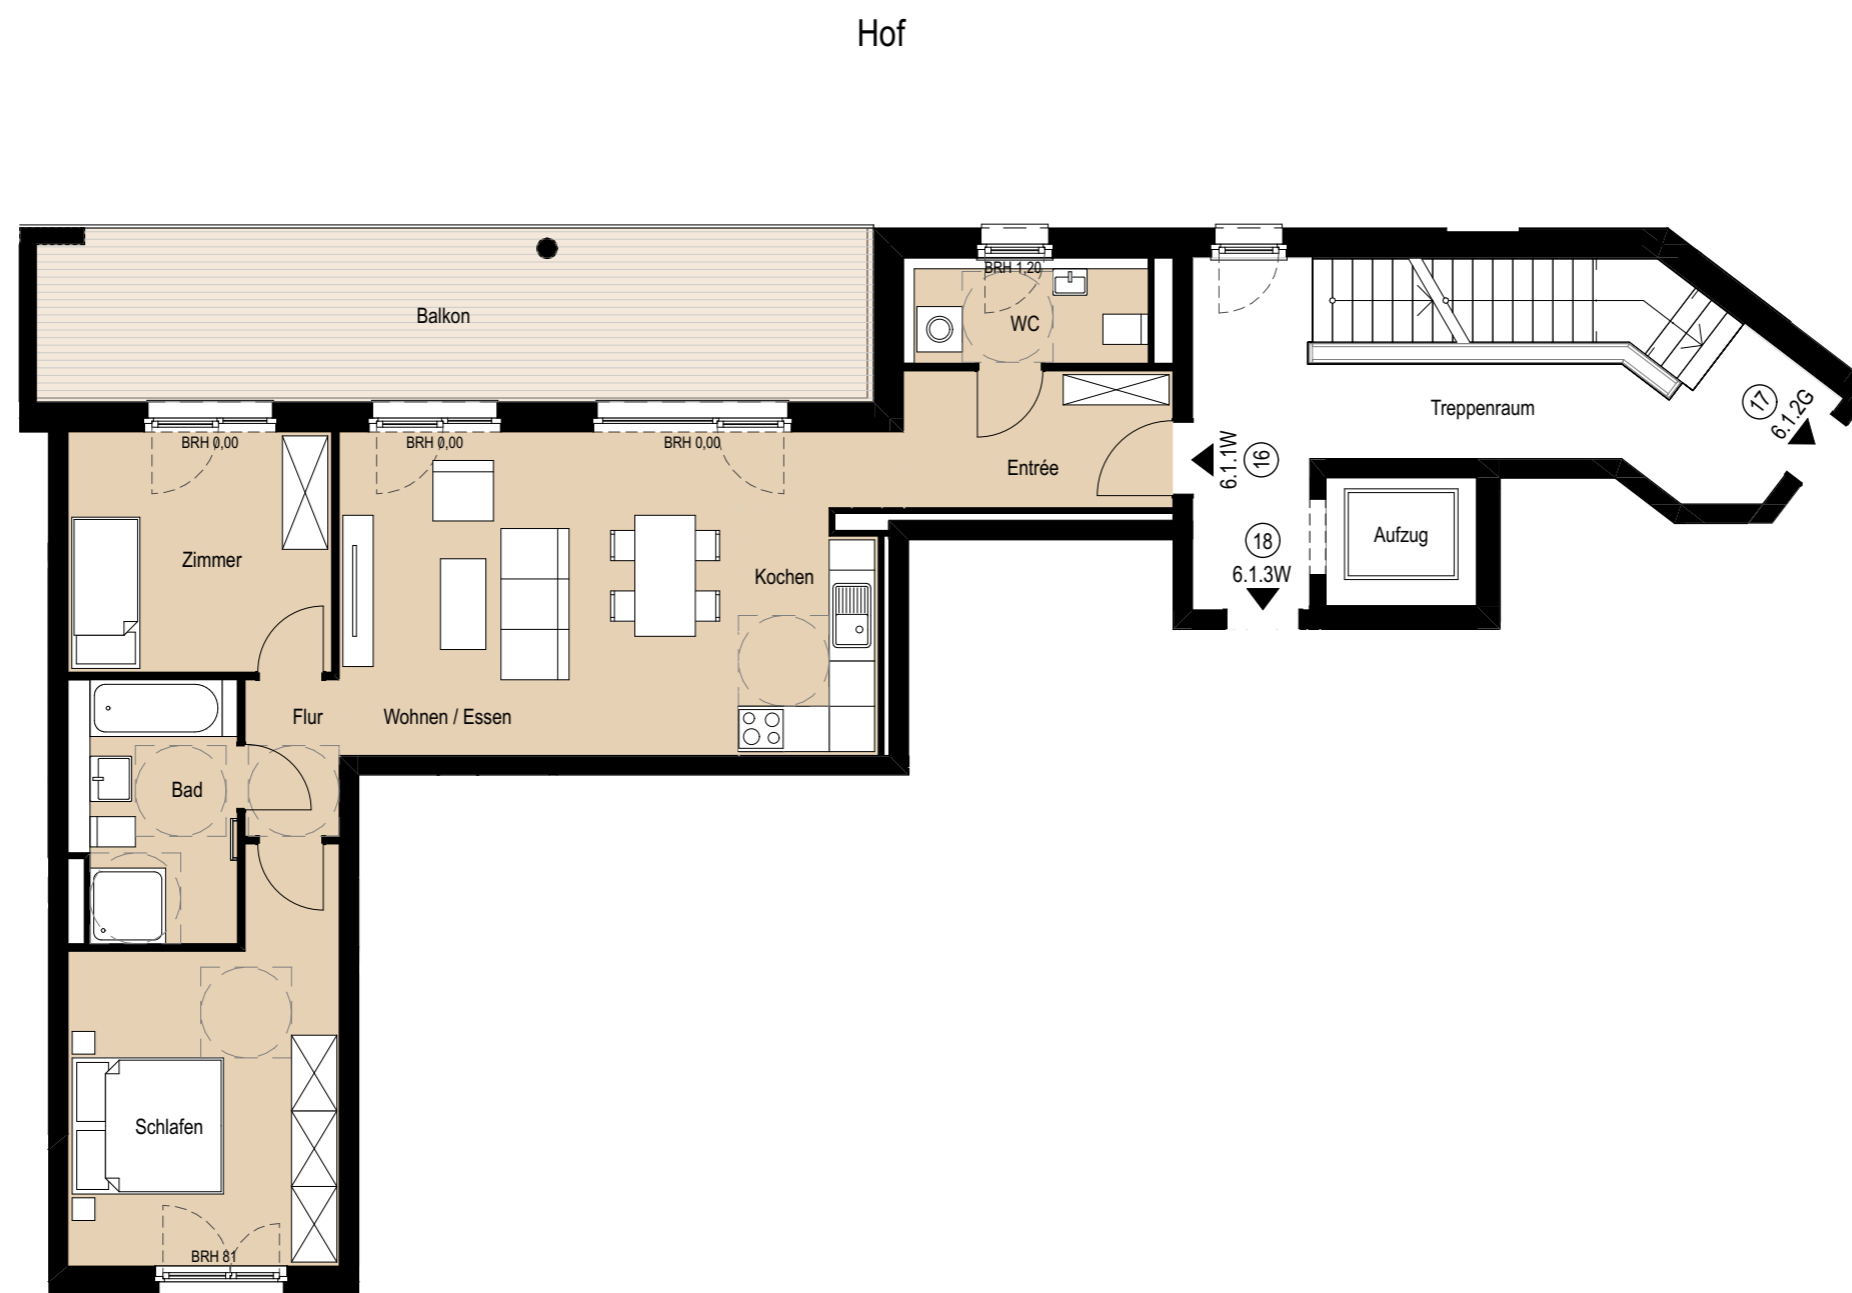

6.1.1W 16  
3-ZIMMER-WOHNUNG

Wohnen / Essen	24,76 m <sup>2</sup>
Kochen	5,82 m <sup>2</sup>
Schlafen	16,68 m <sup>2</sup>
Zimmer	11,06 m <sup>2</sup>
Bad	7,47 m <sup>2</sup>
WC	4,50 m <sup>2</sup>
Entrée	6,44 m <sup>2</sup>
Flur	2,58 m <sup>2</sup>
Balkon 50%	12,63 m <sup>2</sup>

**GESAMT:** 91,94 m<sup>2</sup>



Am Weißen Stein 6


**LEGENDE:**

BRH = Brüstungshöhe in cm

= Waschmaschine/ Trockner

Hinweis:  
Alle Quadratmeterangaben sind ca.-Angaben. Die Möblierung mit integrierter  
Einbauküche stellt einen unverbindlichen Einrichtungsvorschlag dar.

0 2m 4m 8m  
M 1:100 1cm = 1m

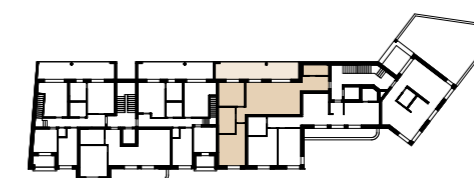

1. OG



AM WEIßEN STEIN 8 & 6  
FRANKFURT

01.05.2022