


HOMES

Am Weißen Stein

6.2.1W (19) 3-ZIMMER-WOHNUNG

Wohnen / Essen	24,76 m ²
Kochen	5,82 m ²
Schlafen	16,77 m ²
Zimmer	11,06 m ²
Bad	7,47 m ²
WC	4,50 m ²
Entrée	6,44 m ²
Flur	2,58 m ²
Balkon 50%	12,65 m ²

GESAMT: 92,05 m²

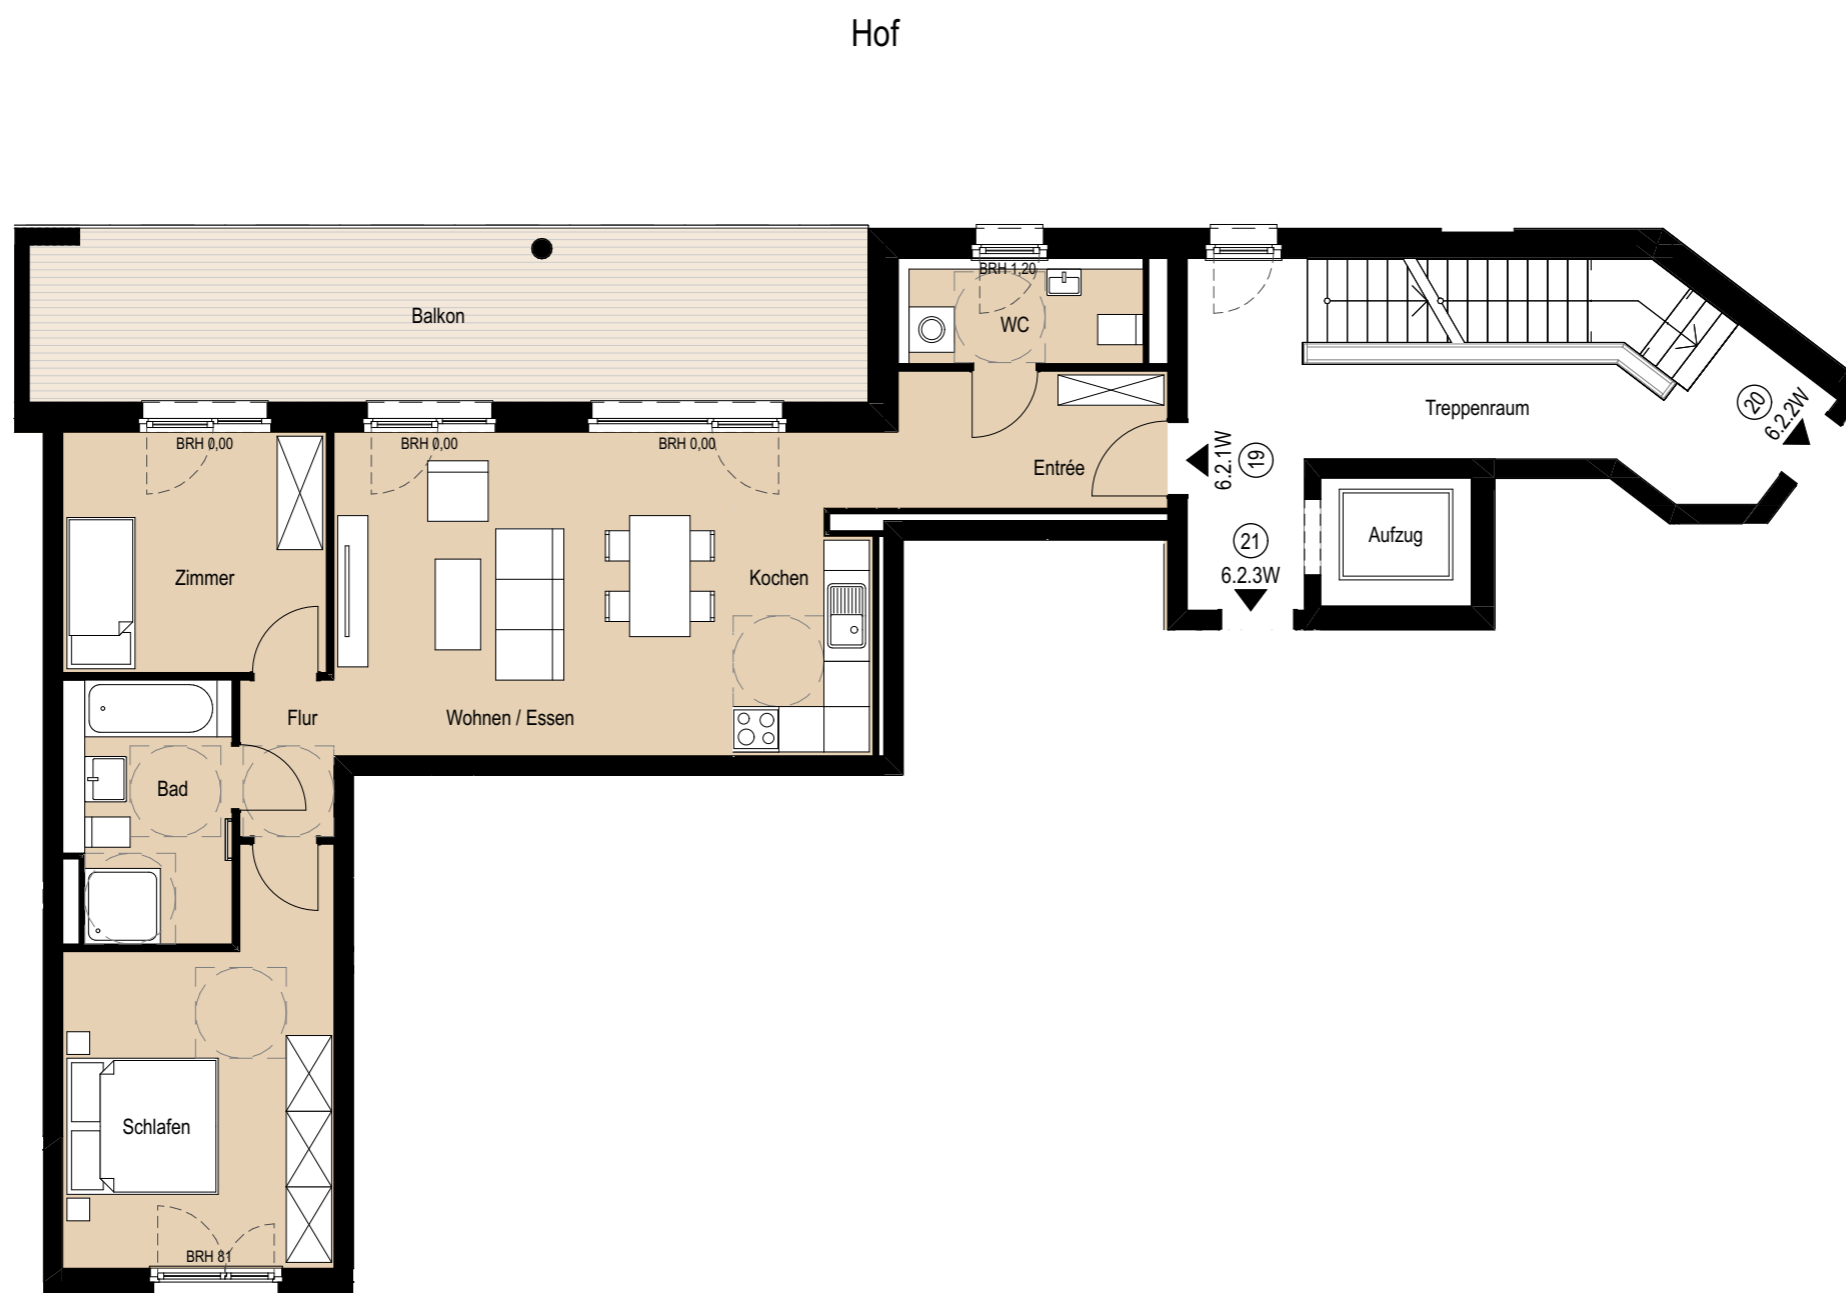

Am Weißen Stein 6


LEGENDE:

BRH = Brüstungshöhe in cm


= Waschmaschine/ Trockner

Hinweis:
Alle Quadratmeterangaben sind ca.-Angaben. Die Möblierung mit integrierter
Einbauküche stellt einen unverbindlichen Einrichtungsvorschlag dar.

0 2m 4m 8m
M 1:100 1cm = 1m

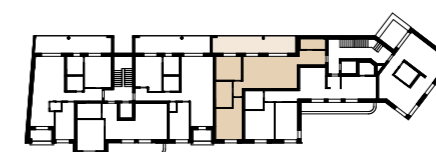

2. OG

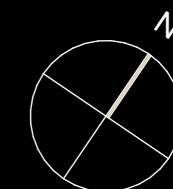

AM WEIßEN STEIN 8 & 6
FRANKFURT

01.05.2022